

Rue des Chênes

PLAN DE REGULARISATION DU DOMAINE PUBLIC

Echelle : 1/250

Cadastré

Section : B1
Lieu-dit : "Sur Bonvy"

Caractéristiques techniques


Levé régulier effectué le 13 septembre 2002
Plan régulier dressé le 09 janvier 2020
Système de coordonnées RGF 93 - CC46 (GPS réseau TERIA)
Nivellement rattaché au Nivellement Général de la France
Altitudes Normales (GPS réseau TERIA)

Réf : 4180032.C 034.35

SELARL MONOD et Associés

Géomètres-Experts DPLG
Le Gutenberg - 5 rue Viala
ZAC de la Papeterie - BP 174
01200 BELLEGARDE

Tél : 04.50.56.03.04
Fax : 04.50.56.09.43
E-Mail : geometres-monod.ursot@orange.fr

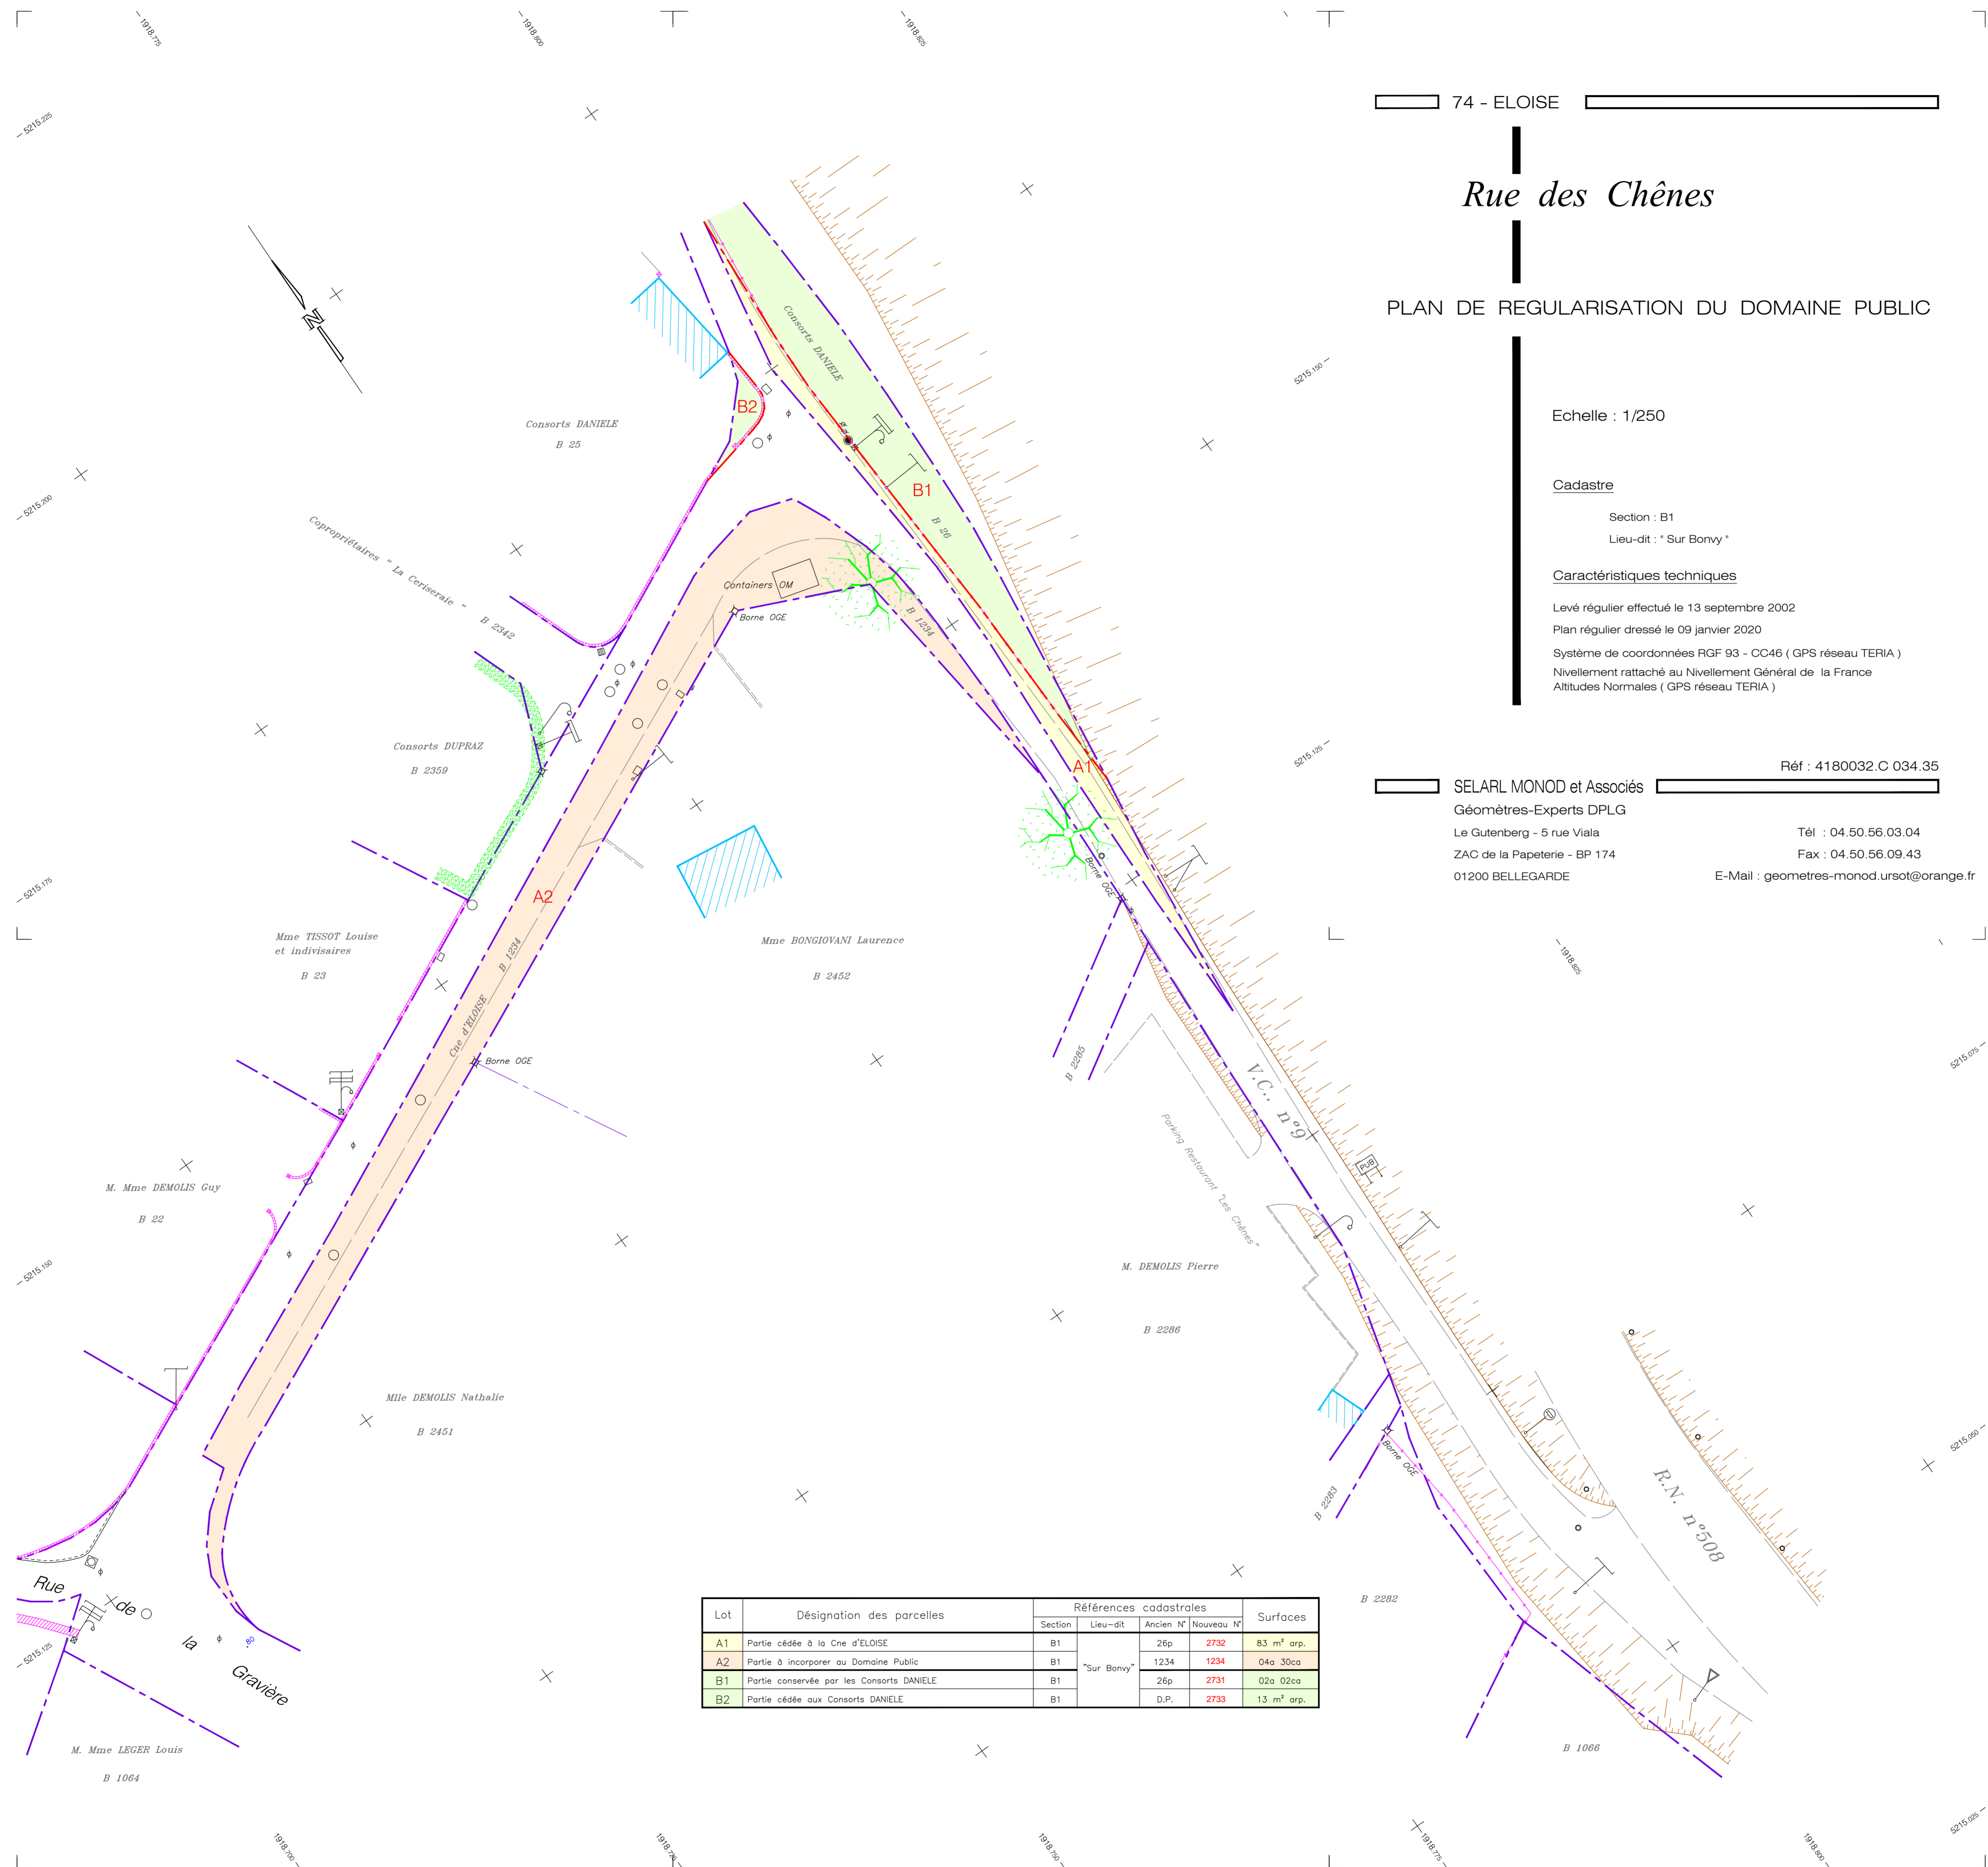

Lot	Désignation des parcelles	Références cadastrales			Surfaces
		Section	Lieu-dit	Ancien N° / Nouveau N°	
A1	Partie cédée à la Cne d'ELOISE	B1	"Sur Bonvy"	26p / 2732	83 m ² arp.
A2	Partie à incorporer au Domaine Public	B1	"Sur Bonvy"	1234 / 1234	04a 30ca
B1	Partie conservée par les Consorts DANIELE	B1	"Sur Bonvy"	26p / 2731	02a 02ca
B2	Partie cédée aux Consorts DANIELE	B1	"Sur Bonvy"	D.P. / 2733	13 m ² arp.